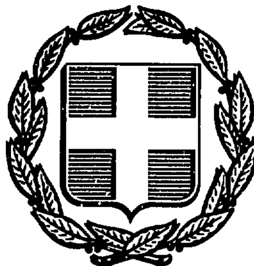


ΕΦΗΜΕΡΙΣ ΤΗΣ ΚΥΒΕΡΝΗΣΕΩΣ
ΤΗΣ ΕΛΛΗΝΙΚΗΣ ΔΗΜΟΚΡΑΤΙΑΣ

ΑΘΗΝΑ 24 ΙΟΥΝΙΟΥ 1987	ΤΕΥΧΟΣ ΤΕΤΑΡΤΟ	ΑΡΙΘΜΟΣ ΦΥΛΛΟΥ 577

ΠΕΡΙΕΧΟΜΕΝΑ

ΠΟΛΕΟΔΟΜΙΑ
ΑΠΟΦΑΣΕΙΣ

ΠΟΛΕΟΔΟΜΙΑ
ΔΙΑΤΑΓΜΑΤΑ

Αριθ. 3055 (1)

Καθορισμός χώρου και όρων δόμησης για ανέγερση κοινοτικού καταστήματος στην Κοινότητα Βαγενιτίου Ιωαννίνων.

Ο ΝΟΜΑΡΧΗΣ ΙΩΑΝΝΙΝΩΝ

Έχοντας υπόψη:

1. Τις διατάξεις: α) Του Ν.Δ. 17.7.23 «περί σχεδίων πόλεων κωμών κ.λπ.» και ειδικότερα το άρθρο 3 και 29 αυτού. β) Του Π.Δ. 13.3.81 (ΦΕΚ 138Δ/81) γ) Του Α.Ν. 314/68 όπως τροποποιήθηκε και ισχύει σήμερα.

2. Το γεγονός ότι ο οικισμό Βαγενιτίου προϋφίσταται του 1923 και δεν έχει εγκεχριμένο Ρυμοτομικό Σχέδιο.

3. Την αριθ. 9/87 απόφαση Κοινοτικού Συμβουλίου Κοινότητας Βαγενιτίου.

4. Τη γνώμη του Σ.Χ.Ο.Π. του Νομού που διατυπώθηκε στην πράξη Σ/
52/9/14.5.87.

5. Το άρθρο 8 του Ν. 1577/85, αποφασίζουμε:

Χαρακτηρίζουμε το οικόπεδο με στοιχεία Α Β Σ Τ Ρ Ν Ξ Ο Π Α με οικοδομή που ταυτίζεται με τα σημεία. (Α Β Σ Τ Ρ Ν Ξ Ο Π Α) όπως φαίνεται στο συνημμένο διάγραμμα, σαν χώρο ανέγερσης, κοινοτικού καταστήματος Βαγενιτίου και ορίζουμε τους παρακάτω όρους δόμησης:


Αρτιότητα: ως έχει. Κάλυψη: 100%.

Ύψος: 8,5 μ. Συντελεστής δομήσεως: 2,0.

Λοιποί όροι: 1) Υποχρεωτική στέγη με μέγιστη κλίση 50% 2) Επιτρέπονται ανοίγματα προεξοχές κ.λπ. μόνο προς τους κοινόχρηστους χώρους.

Κατά τα λοιπά ισχύει ο ΓΟΚ/85.

Ιωάννινα, 28 Μαΐου 1987
Ο Νομάρχης
ΓΙΑΝΝΗΣ ΣΑΒΑΛΑΝΟΣ

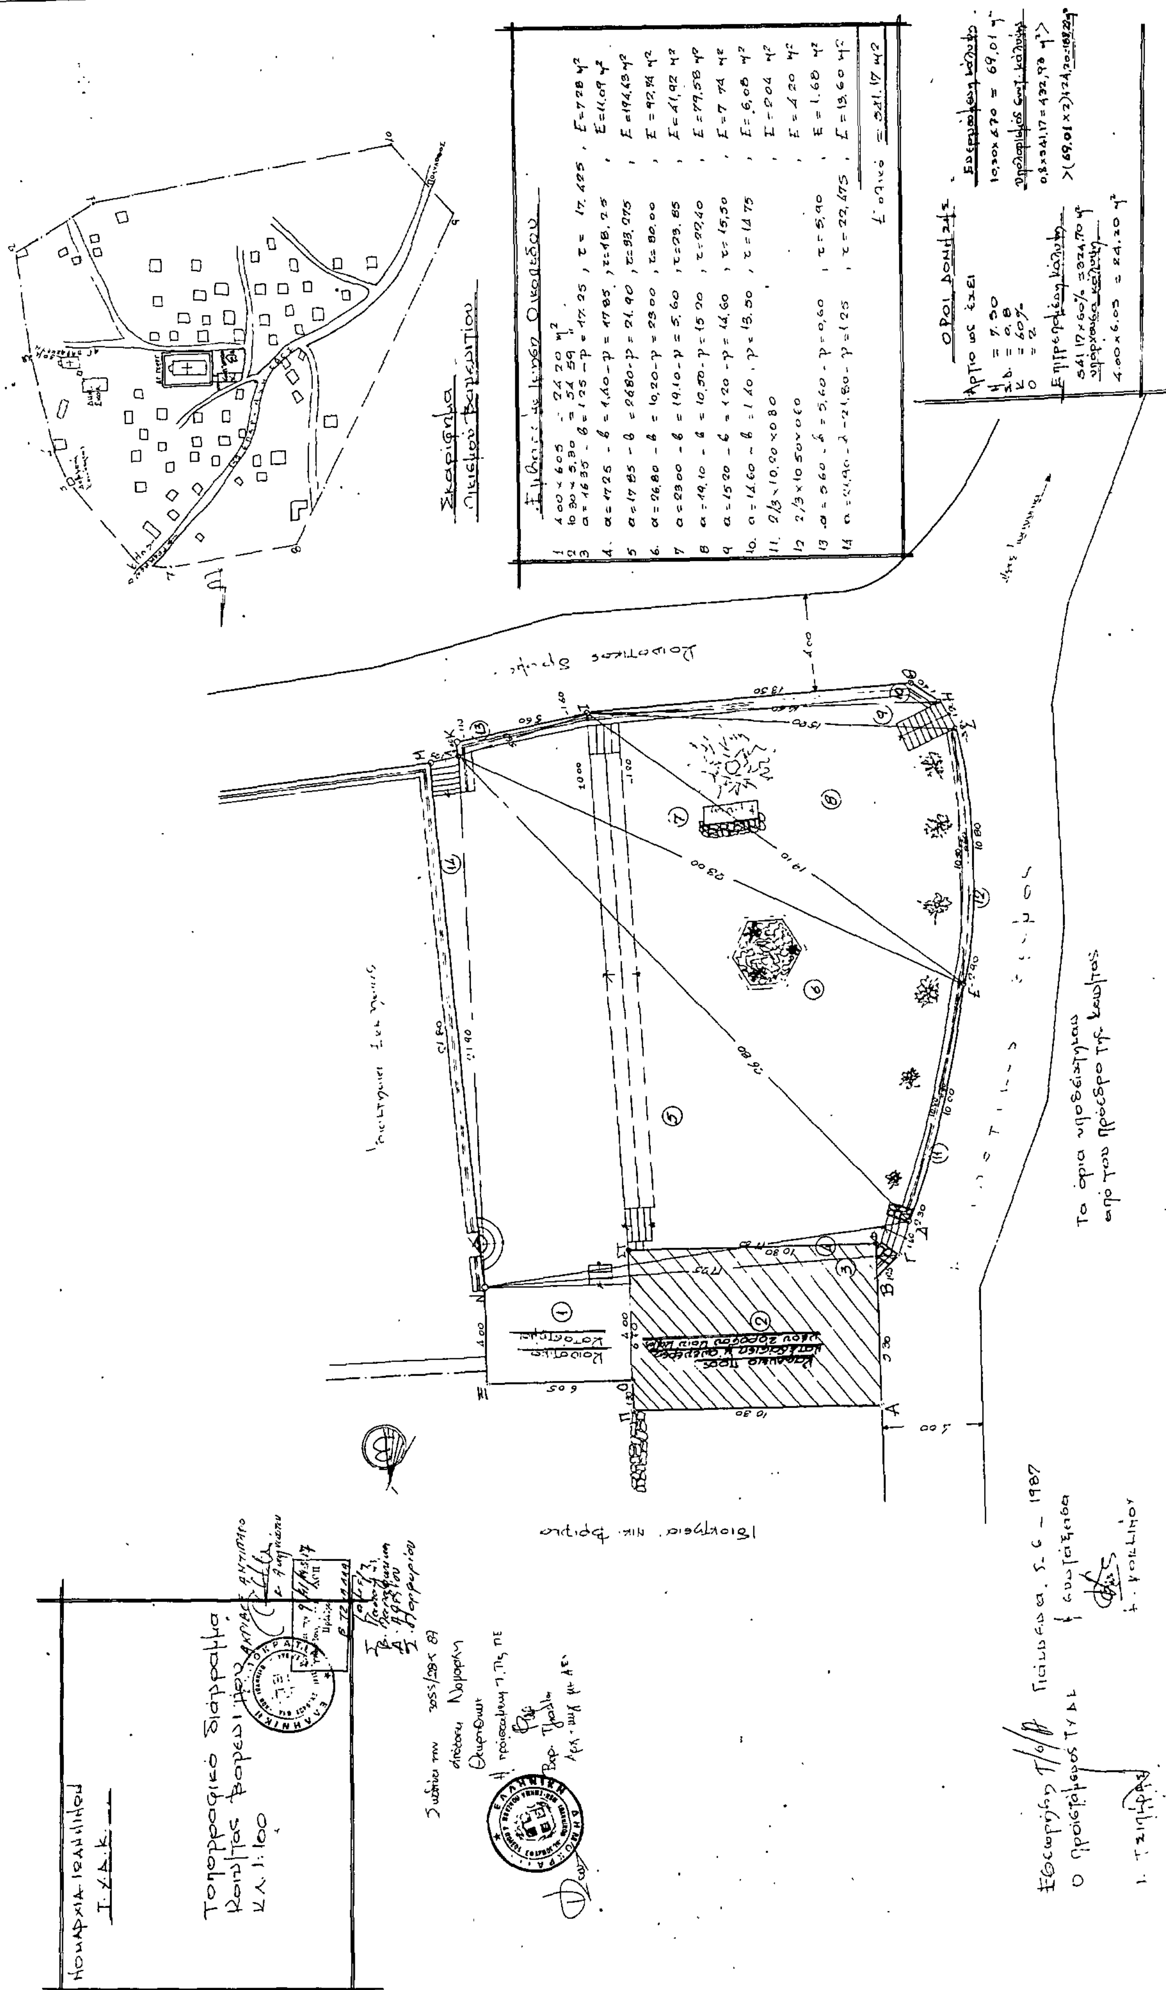

Αριθ. 410 (2)

Κατάταξη σε κατηγορίες και καθορισμός ορίων και όρων δόμησης των οικισμών Κρύα Βρύση, Καλλιθέα, Ορθοβούνι, Γερακάρι, Φλαμπουρέσι, Αγ. Δημήτριος Γάβρου, Περιστέρα, Μεγάρχη, Ουρανός, Παχτούρι, Αετός, Σερβωτά, Παράμερο, Βαθύρεμμα, Μεγ. Κερασέα, Πηνειάδα, Ταξιάρχες και Ασπροκκλησιά.

Ο ΝΟΜΑΡΧΗΣ ΤΡΙΚΑΛΩΝ

Έχοντας υπόψη:

1. Τις διατάξεις του Π.Δ. «τρόπος καθορισμού ορίων Οικισμών της Χώρας μέχρι 2.000 κατοίκους...» ΦΕΚ 181 Δ/3.5.85 όπως τροποποιήθηκε συμπληρώθηκε και αντικαταστάθηκε με το από 14.2.87 Π.Δ. ΦΕΚ 133 Δ'/23.2.87.

2. Τις μελέτες οριοθέτησης των οικισμών Κρύα Βρύση, Καλλιθέα, Ορθοβούνι, Γερακάρι, Φλαμπουρέσι, Αγ. Δημήτριος Γάβρου, Περιστέρα, Μεγάρχη, Ουρανός, Παχτούρι, Αετός, Σερβωτά, Παράμερο, Βαθύρεμα, Μεγ. Κερασέα, Πηνειάδα, Ταξιάρχες και Ασπροκκλησιά.

3. Την απογραφή πληθυσμού του 1981 της Ε.Σ.Υ.Ε.

4. Τις αρ. 7/86, 7/87, 5/86, 39 και 42/86, 33/86 αποφάσεις των Κοινοτικών Συμβουλίων Περιστέρας, Μεγ. Κερασέας, Πηνειάδας, Ταξιαρχών και Ασπροκκλησιάς αντίστοιχα.

5. Το γεγονός ότι παρήλθε η προθεσμία των 30 ημερών που τίθεται από το Π.Δ. «τρόπος καθορισμού ορίων...» χωρίς να γνωμοδοτήσουν τα υπόλοιπα Κοινοτικά Συμβούλια.

6. Τις γνωμοδοτήσεις του Συμβουλίου Χ.Ο.Π. του Νομού που διατυπώθηκαν στο αρ. 4/γνωμ. 1η, 2η, 8, 10η, 13η, 14η/18.3.87 πρακτικό συνεδρίασή του, αποφασίζουμε:

1. Εγκρίνουμε:

α. Τον παρακάτω πίνακα κατηγοριοποίησης και εμβαδών αρτιότητος, στον οποίο κατατάσσονται οι οικισμοί σε κατηγορίες ως προς

α1. Τη θέση στο χώρο.

α2. Το βαθμό προστασίας.

α3. Τη δυναμικότητα.

α4. Το βαθμό διασποράς.

α5. Το μέγεθος και καθορίζονται τα ελάχιστα όρια εμβαδού των οικοπέδων που προκύπτουν από κατάτμηση.

β. Τα σχεδιαγράμματα οριοθέτηση των οικισμών, Κρύα Βρύση, Καλλιθέα, Ορθοβούνι, Γερακάρι, Φλαμπουρέσι, Αγ. Δημήτριο Γάβρου, Περιστέρα, Μεγάρχη, Ουρανός, Παχτούρι, Αετός, Σερβωτά, Παράμερο, Βαθύρεμμα, Μεγ. Κερασέα, Πηνειάδα, Ταξιάρχες, και Ασπροκκλησιά.

ΠΙΝΑΚΑΣ ΚΑΤΗΓΟΡΙΟΠΟΙΗΣΗΣ ΚΑΙ ΕΛΑΧΙΣΤΩΝ ΕΜΒΑΔΩΝ ΑΡΤΙΟΤΗΤΟΣ

Κρύα Βρύση, μη περιαστικός, αδιάφορος, στάσιμος, συνεκτικός, μεσαίος, εμβαδόν αρτιότητας 300 τ.μ.

Καλλιθέα, μη περιαστικός, αδιάφορος, στάσιμος, συνεκτικός, μικρός, εμβαδόν αρτιότητας 400 τ.μ.

Ορθοβούνι, μη περιαστικός, αδιάφορος, στάσιμος, συνεκτικός, μεσαίος, εμβαδόν αρτιότητας 300 τ.μ.

Γερακάρι, μη περιαστικός, αδιάφορος, στάσιμος, συνεκτικός, μεσαίος, εμβαδόν αρτιότητας 300 τ.μ.

Φλαμπουρέσι, μη περιαστικός, αδιάφορος, στάσιμος, συνεκτικός, μεσαίος, εμβαδόν αρτιότητας 300 τ.μ.

Αγ. Δημήτριος, μη περιαστικός, αδιάφορος, στάσιμος, συνεκτικός, μικρός, εμβαδόν αρτιότητας 300 τ.μ.

Περιστέρα, μη περιαστικός, αδιάφορος, στάσιμος, συνεκτικός, μεσαίος, εμβαδόν αρτιότητας 400 τ.μ.

Μεγάρχη, μη περιαστικός, αδιάφορος, στάσιμος, συνεκτικός, μεσαίος, εμβαδόν αρτιότητας 300 τ.μ.

Ουρανός, μη περιαστικός, αδιάφορος, στάσιμος, συνεκτικός, μικρός, εμβαδόν αρτιότητας 400 τ.μ.

Παχτούρι, μη περιαστικός, αδιάφορος, στάσιμος, συνεκτικός, μικρός, εμβαδόν αρτιότητας 400 τ.μ.

Αετός, μη περιαστικός, αδιάφορος, στάσιμος, συνεκτικός, μικρός, εμβαδόν αρτιότητας 400 τ.μ.

Σερβωτά, μη περιαστικός, αδιάφορος, στάσιμος, συνεκτικός, μεσαίος, εμβαδόν αρτιότητας 400 τ.μ.

Παράμερο, μη περιαστικός, αδιάφορος, στάσιμος, συνεκτικός, μικρός, εμβαδόν αρτιότητας 400 τ.μ.

Βαθύρεμμα, μη περιαστικός, αδιάφορος, στάσιμος, διάσπαρτος, μικρός, εμβαδόν αρτιότητας 400 τ.μ.

Μεγ. Κερασέα, μη περιαστικός, αδιάφορος, στάσιμος, διάσπαρτος, μεσαίος, εμβαδόν αρτιότητας 400 τ.μ.

Πηνειάδα, μη περιαστικός, αδιάφορος, στάσιμος, συνεκτικός, μεσαίος, εμβαδόν αρτιότητας 400 τ.μ.

Ταξιάρχες, μη περιαστικός, αδιάφορος, στάσιμος, συνεκτικός, μεγάλος, εμβαδόν αρτιότητας 400 τ.μ.

Ασπροκκλησιά, μη περιαστικός, αδιάφορος, στάσιμος, συνεκτικός, μεσαίος, εμβαδόν αρτιότητας 400 τ.μ.

2. Πριν από οποιαδήποτε κατάτμηση οικοπέδων εντός των ορίων των Οικισμών θα πρέπει να θεωρείται το σχετικό τοπογραφικό διάγραμμα από το ΤΠ – ΠΕ του Νομού ώστε να εξασφαλίζεται η συνέχεια των υπαρχόντων κοινοχρήστων χώρων και η δημιουργία νέων σύμφωνα με τα οριζόμενα στις διατάξεις της παραγρ. 1 του άρθρου 6 του από 3.5.85 Π.Δ.

Η απόφαση αυτή με τα σχεδιαγράμματα που τη συνοδεύουν να δημοσιευθεί στην Εφημερίδα της Κυβερνήσεως.

Τρίκαλα, 25 Μαΐου 1987

Ο Νομάρχης

ΠΕΤΡΟΣ ΡΙΖΟΣ

-5-

ΝΟΜΟΣ ΤΡΙΚΑΛΩΝ
Οικισμος. Κρύα Βρυση

ΥΠΟΜΝΗΜΑ

—·—·— Οριο ΟΤΑ
·▬·▬· Οριο οικισμου
1 2 3 .... Ονομασίες

1 Αποθήκη Γεωργίου Μακρή
2 -//- Δημητριου Πολύζου
3: Στάυλος Θωμά Κωνσταντίνου
4: -//- Νικολάου Πρεβέντη
5: Αποθήκη Θωμά Κωνσταντίνου
6: -//- Ιωάννου Ντάφου
7: Δημοτικό Σχολείου
8: Οικια Γεωργίου Ηπέλου
9: Εστιατόριο εκκλησίας
10: Αποθήκη Βασιλείου Λίνου
11: Οικία Ευθυμιου Ναίστου
12: Αποθήκη Στεργίου Κούλη
13: -//- Νίκου Ριζάκη

ΟΡΙΟΘΕΤΗΣΗ ΟΙΚΙΣΜΟΥ

ΚΡΥΑ ΒΡΥΣΗ

Π.1.

Συνταξη

Αν. Τρίτου 4/3/86
Τοπ. Μηχ. ΜΕ 6ο Β

Θεωρήθηκε
Τρίκαλα 4-3-86
Η Προϊσταμένη ΠΤΠΕ

Εγκρίνεται
.../5/87
Ο Νομάρχης Τρικάλων

Υπουργείο Χωροταξίας Οικισμου και Περιβαλλοντος
ΔΙΕΥΘΥΝΣΗ ΧΩΡΟΤΑΞΙΑΣ



ΝΟΜΟΣ ΤΡΙΚΑΛΩΝ
Οικισμος. Καλλιθεα

ΥΠΟΜΝΗΜΑ

—·—·— Οριο ΟΤΑ
—■—■— Οριο οικισμου
1 2 3 .... Ονομασιες

1. Στάυλος Ηλια Μπασμπαη
2. -II- Ευαγγέλου Κοσβηρα
3. Οικια Αντωνίου Τσάρα
4. Αποθήκη -II- -II-
5. Οικια Κων/του Αντωνίου
6. -II- Ηλία Λαμογιάννη
7. -II- Νικολάου Κοσβήρα
8. Αποθήκη Ηλία Λαμογιάννη
9. Οικια Βασιλείου Παπαδογιάννη
10. -II- Κων/νου Παπαπούλιου
11. -II- Αριστείδη Τζιόλα
12. Στάυλος Φωτίου Παπα
13. Στροφή δρόμου στη θέση Μπιστεροϋλου
14. Αποθήκη Γεωργίου Παπα
15. -II- Ευαγγέλου Ζησοπουλου
16. Οικια Κων/νου Ζησοπουλου
17. -II- Μιχαήλ Χρήστου
18. -II- Γεωργίου Τζιόλα
19. -II- -II- Τζιοβαρα
20. -II- Αθανασίου Μπακάλη
21. -II- Κων/νου Νιάνιε

ΟΡΟΘΕΤΗΣΗ ΟΙΚΙΣΜΟΥ
ΚΑΛΛΙΘΕΑ

Π 1.1

Συνταξη

Αρ Ταριου 28/2/86
Ιωάννα
Τοπ. Μηχ. με 6ορ

Θεωρήθηκε
Τρικαλα 28/2/86
Η Προϊσταμένη ΤΗ.ΠΕ
Φρ. Κωνσταντ...
Τοπ. Μηχ. με Α' Βαθ

Εγκρίνεται
15/5/87
Ο Νομάρχης Τρικάλων

Υπουργείο Χωροταξίας Οικισμού και Περιβάλλοντος
ΔΙΕΥΘΥΝΣΗ ΧΩΡΟΤΑΞΙΑΣ



ΝΟΜΟΣ ΤΡΙΚΑΛΩΝ
Οικισμος: Ορθοβούνι

ΥΠΟΜΝΗΜΑ

Οριο ΟΤΑ
Οριο οικισμου
1.2.3 .... Ονομασιες

Περιγραφη Ορίων

1. Οικία Δημητρίου Τσέα
2. -»- Σταύρου Αλέξιου
3. -»- Κωσ/νου Σκούρτη
4. Τυροκομείο
5. Οικία Δημητρίου Χάρη
6. -»- Δημητρίου Ζήση
7. -»- Δημητρίου Φώτο
8. -»- Γεωργίου Χασιώτη
9. Αποθήκη Μέκερ
10. Οικία Μυλωνά
11. -»- Δημητρίου Νίτσιου
12. -»- Χασιώτη
13. -»- Δημητρίου Μυλωνά
14. -»- Δημητρίου Ευθυμίου
15. -»- Χαραλ. Καλαμαρτζή
16. Αποθήκη Αντωνίου Σταύρου
17. Οικία Αντωνίου Χρίστου
18. Αποθήκη Τσέα
19. Οικία Χρίστου Καρανίκα
20. Αποθήκη Χρίστου Μυλωνά
21. -»- Ιωάννη Καραδήμα
22. Οικία Βασίλη Νάσιου
23. Αποθήκη Βασίλη Νίτσου
24. -»- Ιωάννη Θωμά

ΟΡΙΟΘΕΤΗΣΗ ΟΙΚΙΣΜΟΥ
ΟΡΘΟΒΟΥΝΙΟ

Το ΕΧΟΠ

Αριθμος σχεδιου	Π-1.1
Κλ. 1:5.000	
Ημερ.	

Συνταξη · Ελεγχος: Αντ/τριαν. 413186 Τοπ. Μηχ. με 603

Θεωρήθηκε
Τρίκαλα ... 3.1.86
Η Προϊστ. ... ΤΠ.ΠΕ

Εχυριέυεται
Τρίκαλα ... /5/87
Ο Νομάρχης Τρικάλων

Πέτρος ...

Υπουργείο Χωροταξίας Οικισμου και Περιβαλλοντος
ΔΙΕΥΘΥΝΣΗ ΧΩΡΟΤΑΞΙΑΣ

ΝΟΜΟΣ ΤΡΙΚΑΛΩΝ
Οικισμος: ΓΕΡΑΚΑΡΙ

ΥΠΟΜΝΗΜΑ

-·-·- Οριο ΟΤΑ

-■-■- Οριο οικισμου

1.2.3.... Ονομασιες

1. Δημοτικό Σχολείο
2. Οικία Ιωάννη Πούλιου
22. Οικία Λαμούζη Ηλία
21. Αποθήκη Κίμωνα Στάμου.
20. Οικία Βασιλείου Ηπαλλή
19. -"- Ιωάννου Χαρκαντή
18. -"- Κωτσοδύμου Ιωάννου
17. -"- -"- Χρήστου
16. -"- Κωνίνου Κεχαγιά
15. Αποθήκη Φωτίου Χρήστου
14. Οικία Βασιλείου Παναγιάννη
13. -"- Ιωάννη Ηπόμπολα
12. -"- Ανδρέα Ηπόμπολα
11. -"- Νικολάου Καραλή
10. -"- Νικολάου Παναγιάννη
6. -"- Αθανασίου Γάλου
7. -"- Μαγούλη Τριανταφύλλου
8. -"- Κωνίνου Παναγιάννη

ΟΡΙΟΘΕΤΗΣΗ ΟΙΚΙΣΜΟΥ
ΓΕΡΑΚΑΡΙ

Αριθμος σχεδιου	Π-1.1 & Α-1.1
ΚΛ. 1:5.000	
Συνταξη	Ελεγχος
Ημερ.	

Θεωρήθηκε
Τρίκαλα 29/1/86
Η Προϊσταμένη ΤΠΠΕ

Εγκρίθηκε
Με την αρ. 4104/855 87 απόφαση του Νομάρχη Τρικάλων
26/5/87
Η Προϊσταμένη ΤΠΠΕ

Υπουργείο Χωροταξίας Οικισμού και Περιβάλλοντος
ΔΙΕΥΘΥΝΣΗ ΧΩΡΟΤΑΞΙΑΣ

50μ. 100μ. 100μ. 100μ. 50μ.

ΦΛΑΜΠΟΥΡΕΣΙΟΥ

1. Διασταύρωση δρόμων πρός Κονισκό και εκκλησία Αγίου Νικολάου στη θέση "Χοντρή πέτρα"
2. Αποθήκη Νικολάου Τσιμπούκη.
3. Διασταύρωση δρόμων κοντά στην οικία Δημητρίου Κλεφτάκου
4. Αποθήκη Χρήστου Λουλέ.
5. -//- Κων/νου Κατσαρού
6. -//- Δημητρίου Σουλιώτη
7. -//- Βασιλείου -//-
8. Οικία Αθανασίου Σκουτή.
9. -//- Θεμιστοκλή Κίτσου.
10. Εκκλησία Αγ. Νικολάου.
11. Τυροκομείο
12. Αποθήκη Περικλή Τέλιου

ΟΡΙΟΘΕΤΗΣΗ ΟΙΚΙΣΜΟΥ

Έλεγχος Αν. Τάκιον 27/2/86


200μ.

50μ.

100μ.

ΚΟΝΙΣΚΟΣ

ΚΑΛΑΜΠΑΚΑ

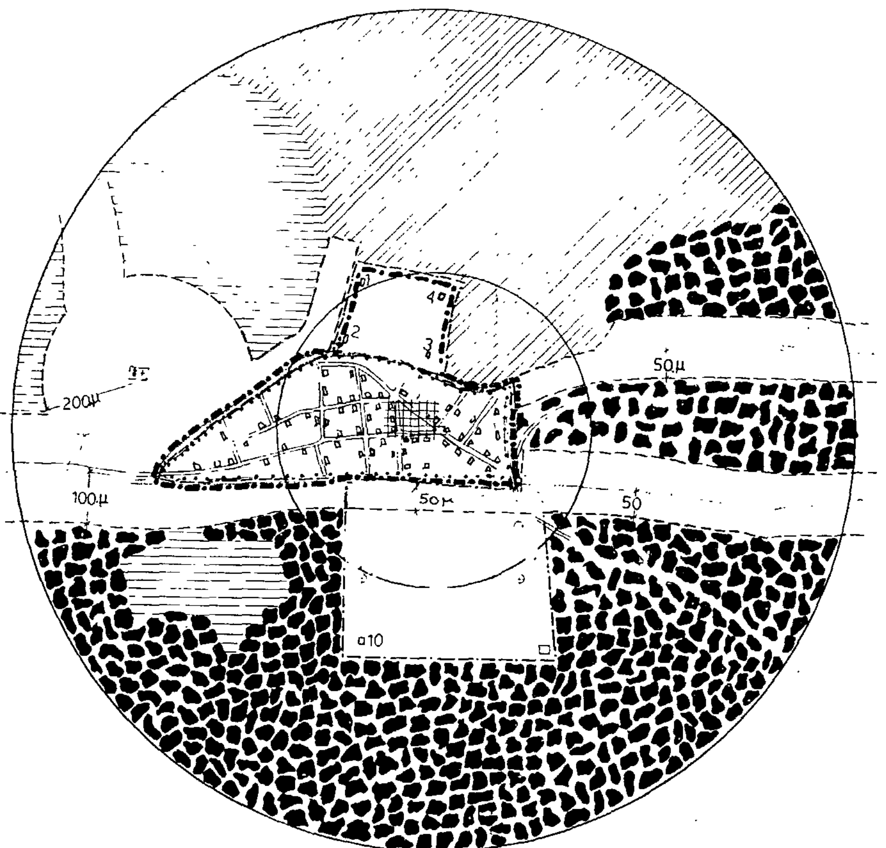

ΝΟΜΟΣ ΤΡΙΚΑΛΩΝ
Οικισμος: ΑΓ. ΔΗΜΗΤΡΙΟΥ

ΥΠΟΜΝΗΜΑ

Οριο ΟΤΑ
Οριο οικισμου
1 2 3.... Ονομασιες

1 Αποθηκη Νικολαου Ηλιου
2 Σημειο του σχεδιου διανομης οπου η αποθηκη Βασιλειου Μέγα
3 Σημειο τού σχεδιου διανομής οπου η αποθήκη Δημ. Ταραλάγκα
4 Αποθήκη Κωνινου Καραδημα
2-3 Οπως το σχέδιο διανομής

ΟΡΙΟΘΕΤΗΣΗ ΟΙΚΙΣΜΟΥ


Αριθμος σχεδιου: Π-1.1 Κ.Α.1.1

ΚΛ. 1:5.000

Συνταξη | Ελεγχος | 27/2/86 | Ημερ

Υπουργείο Χωροταξίας Οικισμού και Περιβάλλοντος
ΔΙΕΥΘΥΝΣΗ ΧΩΡΟΤΑΞΙΑΣ

ΓΡΕΒΕΝΑ
ΚΑΛΑΜΠΑΚΑ

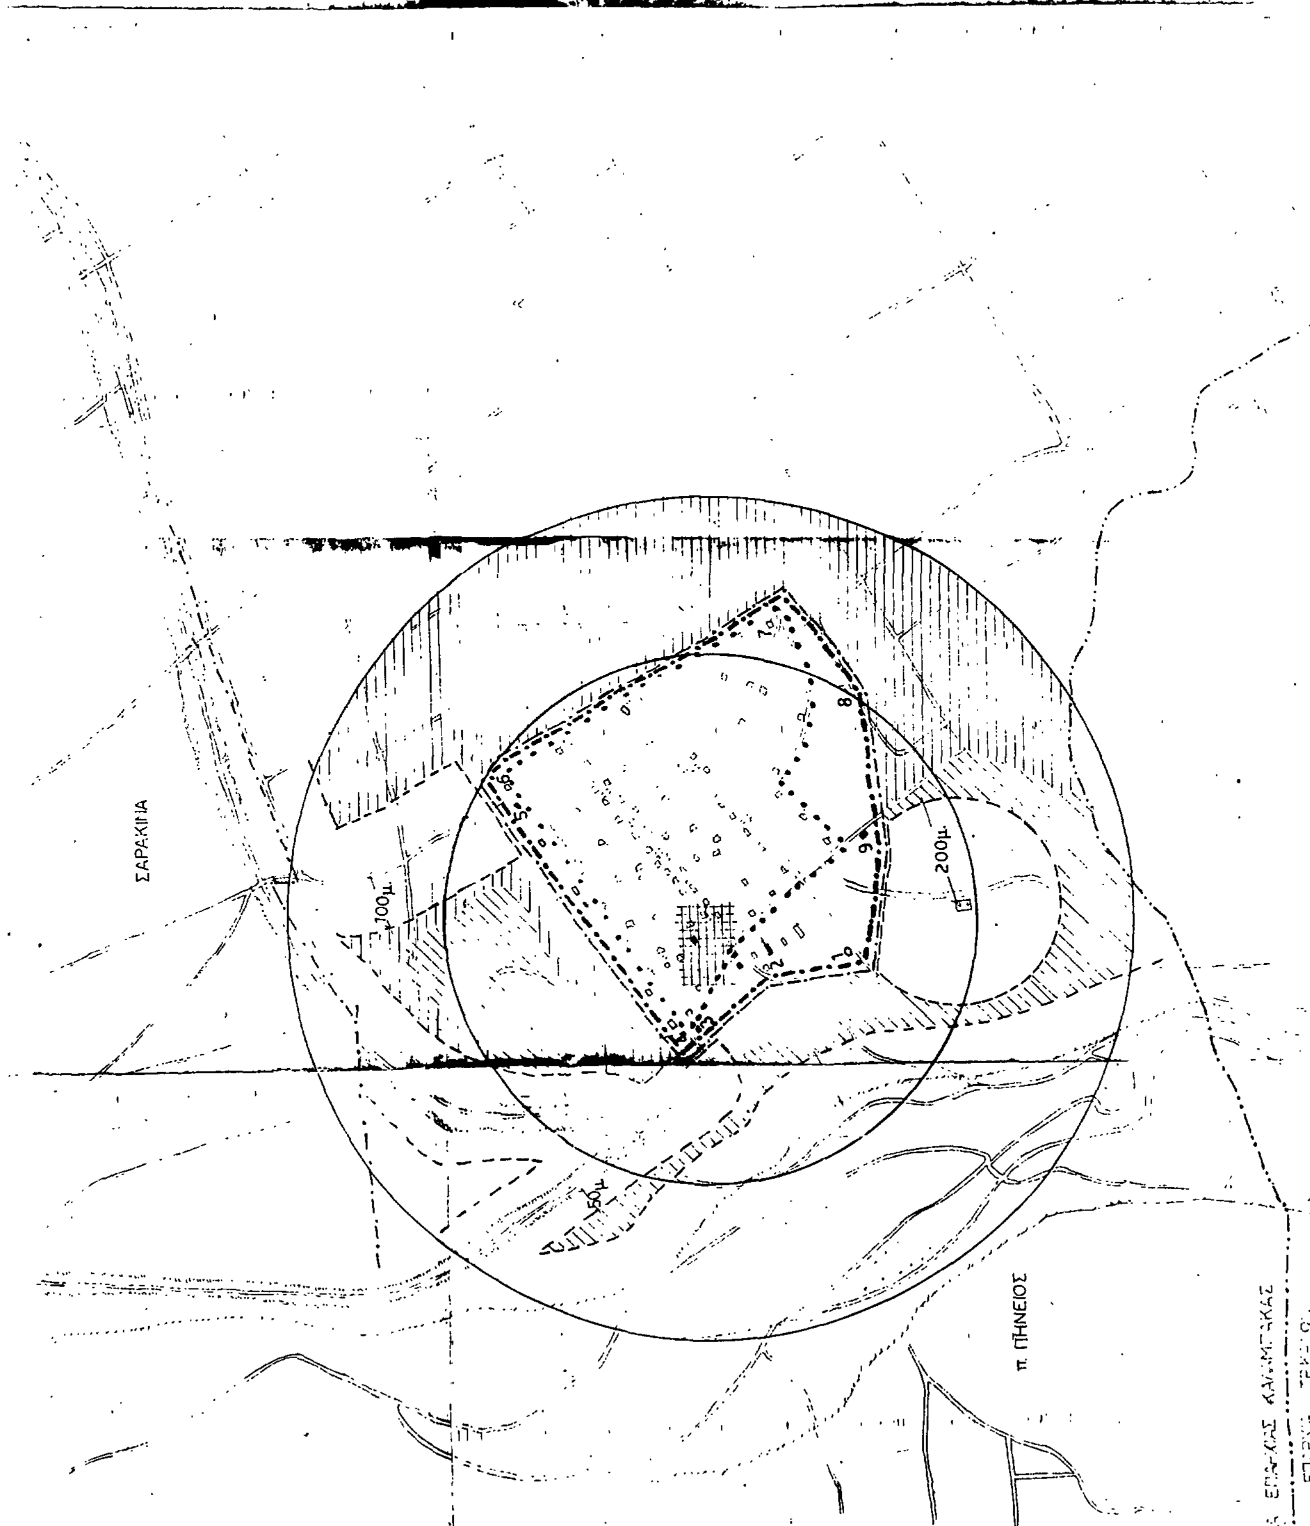
ΣΑΡΑΚΙΝΑ
100μ.
50μ.
200μ.
π. ΠΗΝΕΙΟΣ
ΝΟΜΟΣ ΤΡΙΚΑΛΩΝ
Οικισμος: ΠΕΡΙΣΤΕΡΑΣ
ΥΠΟΜΝΗΜΑ
Οριο ΟΤΑ
Οριο οικισμου
1 2 3 .... Ονομασιες
1. Βρύση στη θέση Παλιάμπελα.
2. Αποθήκη Βησσαρίωνα Ζιώγη
3. Οικία Νικολάου Βασσαρά.
4. -"- Γεωργίου Μπαρμπαρούση
5. -"- Δημητρίου -"-
6. Αποθήκη Βαΐου Γκούκα
7. Οικία Μιχαήλ Μαργαρίτη
8. -"- Βαΐου Γκούκα.
9. Τυροκομείο Συνεταιρισμού.
ΟΡΙΟΘΕΤΗΣΗ ΟΙΚΙΣΜΟΥ
Π-1.1
Α-1
Κλ. 1:5000
Υπουργείο Χωροταξίας Οικισμού και Περιβάλλοντος

ΝΟΜΟΣ ΤΡΙΚΑΛΩΝ
Οικισμος. Μεγαρχη κ Ουρανός

ΥΠΟΜΝΗΜΑ

- · — · — · Ορια ΟΤΑ
- • ▬ • ▬ • Ορια οικισμου
- 1 2 3 .... Ονομασιες

Περιγραφη Ορίων

Ουρανός
1. Σημείο στό δρόμο πρός Καλονέρι 150μ από τη στροφή
2. Σημείο σε απόσταση 250μ από τό 1 στην κάθετο πρός τό δρόμο.
3. Σημείο στό δρόμο πρός Μεγάρχη 100μ από τη γωνία τού Σ.Δ.
2'. Σημείο σε απόσταση 250μ από τό 3 στην κάθετο πρός τό δρόμο

ΑΚΡΙΒΕΣ ΑΝΤΙΓΡΑΦΟΝ

ΟΡΙΟΘΕΤΗΣΗ ΟΙΚΙΣΜΟΥ
ΜΕΓΑΡΧΗΣ κ ΟΥΡΑΝΟΥ

Αριθμος σχεδια: Π.1.1
ΚΛ 1:5000

Συνταξη | Ελεγχος | Ημερ

Υπουργείο Χωροταξιας Οικισμου και Περιβάλλοντος
ΔΙΕΥΘΥΝΣΗ ΧΩΡΟΤΑΞΙΑΣ

ΝΟΜΟΣ ΤΡΙΚΑΛΩΝ

Οικισμος: Παχτουρι

ΥΠΟΜΝΗΜΑ

- · — · — · Οριο ΟΤΑ
- ·▬·▬· Οριο οικισμου
- 1.2.3.... Ονομασιες

Περιγραφη Οριων

1 Σταυλοι [illegible] Γουλα
2 Ιδιοκτησια Λεωνιδα Σπυρου
3 Σταυλος [illegible]
4 Οικια Κων/νου Γεροχρηστου
5 Κοινοτικη ιδιοκτησια
4-5-1 Οριογραμμη ιδιοκτησιων παραλληλα προς το ρευμα

ΑΚΡΙΒΕΣ ΑΝΤΙΓΡΑΦΟΝ

ΟΡΙΟΘΕΤΗΣΗ ΟΙΚΙΣΜΟΥ

ΠΑΧΤΟΥΡΙ

Συνταξη	Ελεγχος:	Αριθμος σχεδιου Π-1.1
		Κλ 1:5000
		Ημερ

Υπουργειο Χωροταξιας Οικισμου και Περιβαλλοντος

ΔΙΕΥΘΥΝΣΗ ΧΩΡΟΤΑΞΙΑΣ



ΝΟΜΟΣ ΤΡΙΚΑΛΩΝ
Οικισμος. Αετος Παχτουριου

ΥΠΟΜΝΗΜΑ

—·—·— Οριο ΟΤΑ

●▬●▬● Οριο οικισμου

1.2.3 .... Ονομασιες

Περιγραφη Οριων

1. Σημειο που απεχει 200μ απο τα σημεια 2 και 6
2. Οικια Αλεξανδρας Τσακαλου
3. -//- Βασιλειου Γλαβα
4. -//- Δημητριου Τσιτσολουρη
5. -//- Αποστολου Γκογκου
6. Εκκλησια Αγιας Παρασκευης

ΑΝΤΙΓΡΑΦΟΝ ΕΚ ΤΟΥ ΤΜΗΜΑΤΟΣ Π.ΔΙΕΘ. & ΠΟΛ. ΕΦΑΡΜΟΓΩΝ

ΟΡΙΟΘΕΤΗΣΗ ΟΙΚΙΣΜΟΥ

ΑΕΤΟΣ ΠΑΧΤΟΥΡΙΟΥ

Συνταξη	Ελεγχος. Ηλ. Φειδου 4/2/86 Τοπ Μηχ. με 5ο8	Αριθμος σχεδιου Π-1.1	Κλ. 1:5.000
			Ημερ

Θεωρηθηκε 7/2/86
Ο Δ/ντης ΠΠΕ

Εγκρινεται
Τρικαλα 4/8/87
Ο Νομαρχης Τρικαλων
Πετρος Φιλος

Υπουργειο Χωροταξιας Οικισμου και Περιβαλλοντος
ΔΙΕΥΘΥΝΣΗ ΧΩΡΟΤΑΞΙΑΣ

ΠΕΔΙΝΟ

ΠΡΟΑΣΤΙΟ

π. Πηνειός

50μ

100μ

50μ

100μ

ΝΟΜΟΣ: ΤΡΙΚΑΛΩΝ
Οικισμος: ΣΕΡΒΩΤΩΝ

ΥΠΟΜΝΗΜΑ

- Οριο ΟΤΑ
- Οριο οικισμου
- 1 2 3 .... Ονομασιες

1. Γωνία του σχεδίου διανομής
2. Μαντρί Ευαγγέλου Γκαρνάρα.
3. Υδραγωγείο
4. Γωνία του σχεδίου διανομής όπου διασταύρωση δρόμων
5. -"- -"- -"- -"- όπου το μαντρί του Χρίστου Θωμόπουλου
6. Μαντρί Αθανασίου Γεωργούλα.
7. Σημείο του αγροτικού δρόμου προς το ρέμα "Λαΐα", 150 μ. από το σχέδιο διανομής
8. Γωνία του σχεδίου διανομής

8-1 Οριογραμμή όπως στο σχέδιο διανομής.

ΟΡΙΟΘΕΤΗΣΗ ΟΙΚΙΣΜΟΥ
ΣΕΡΒΩΤΑ.

ΤΟ ΣΧΟΠ
1
2
3
4

Αριθμος σχεδιου: Π-1.1 & Α-1.1

Κλ. 1:5.000

Συνταξη: Νικ. Καλαμαίρης

Ελεγχος: Τοπογράφος μέ. 6οβ

Ημερ.

Θεωρήθηκε
Τρίκαλα 27/2/86
Η Προϊσταμένη ΤΠΟΕ

Σχεδιάστηκε

Υπουργείο Χωροταξίας Οικισμου και Περιβαλλοντος
ΔΙΕΥΘΥΝΣΗ ΧΩΡΟΤΑΞΙΑΣ



ΝΟΜΟΣ ΤΡΙΚΑΛΩΝ
Οικισμος: Παραμερο

ΥΠΟΜΝΗΜΑ

Ορια ΟΤΑ

Ορια οικισμου

1 2 3 .... Ονομασιες

Περιγραφη Οριων

1 Ιδιοκτησια
2 Οικια
3
4
5
6
7
8
9

ΟΡΙΟΘΕΤΗΣΗ ΟΙΚΙΣΜΟΥ

ΠΑΡΑΜΕΡΟ

Αριθμος σχεδιου
Π-1.1
Κλ 1:5000

Συνταξη | Ελεγχος | Ημερ

Υπουργειο Χωροταξιας Οικισμου και Περιβαλλοντος

ΔΙΕΥΘΥΝΣΗ ΧΩΡΟΤΑΞΙΑΣ



ΝΟΜΟΣ ΤΡΙΚΑΛΩΝ
Οικισμος: Βαθύρευμμα

ΥΠΟΜΝΗΜΑ

- ·—·—· Οριο ΟΤΑ
- ·▬·▬· Οριο οικισμου
- 1 2 3 ... Ονομασιες

Περιγραφη Οριων

1. Εκκλησια Προφητη Ηλια
2. Αξονας δρομου στη θέση Σταυρος.
5. Οικια Γεωργιου Γελαδάρη
6. Σταυλος Γεωργιου Γελαδάρη
7. Εργοστασιο Ξυλειας Γεωργιου Γελαδάρη
8. Θέση Κατσέλινα
9. » Σταράκι
10. Σταυλος Μιλτιαδη Ταφύλη
11. » Λάμπρου Συριμπώνη
12. Οικια Λεωνιδα Ρούσσα.

ΟΡΙΟΘΕΤΗΣΗ ΟΙΚΙΣΜΟΥ
ΒΑΘΥΡΕΥΜΜΑΤΟΣ

Αριθμος σχεδιου
Π-1.1
Κλ. 1:5.000
Ημερ.

Συνταξη | Ελεγχος: Αν. Τασιου Τοπ. Μηχ. ΠΕ 6ου

Θεωρήθηκε
Τρίκαλα 5/2/86
Η Προϊσταμένη ΤΠ-ΠΕ

Εγκρίθηκε
με την αρ. 4104/95.5.87 απόφαση του Νομάρχη Τρικάλων
Ο Προϊστάμενος ΤΠ-ΠΕ

Υπουργειο Χωροταξιας Οικισμου και Περιβαλλοντος
ΔΙΕΥΘΥΝΣΗ ΧΩΡΟΤΑΞΙΑΣ



ΝΟΜΟΣ	ΤΡΙΚΑΛΩΝ
Οικισμός	ΜΕΓ. ΚΕΡΑΣΕΑΣ

ΥΠΟΜΝΗΜΑ

•—•—• Όριο οικισμού
1. 2. 3. ..... Ονομασίες

1. Οικία Χρήστου Καλούδα
2. -"- Ιωάννη Ζήκου.
3. -"- Λάμπρου Ευσταθίου
4. -"- Δημητρίου Σωτηρίου.
5. Β.Δ γωνία κτήματος Δημ. Χολέβα και Ιωάννη Ούτου.
6. Β.Δ γωνία κτήματος Γεωρ. Τσούγκαρη
7. Οικία Δημ. Τασούλα
8. -"- Φωτίου Τσέλιου
9. -"- Μαρίας Μαυραγάνη
10. -"- Γεωργίου Καραγγέλη
11. -"- Ηλία Τσίκαρη
12. -"- Αθαν. Τσιώλα
13. Παλαιό κτίσμα Αθαν. Χολέβα
14. Οικία Ευθυμίου Χολέβα
15. Αποθήκη Χρήστου Αποστ. Καλούδα
16. Οικία Κων/νου Τσούγκαρη.
17. Διασταύρωση δρόμων στο γήπεδο
18. Εκκλησία Κοίμησις Θεοτόκου
19. Σταύλος Αθανασίου Ευσταθίου.

ΟΡΙΟΘΕΤΗΣΗ ΟΙΚΙΣΜΟΥ
ΜΕΓ. ΚΕΡΑΣΕΑ

Π-1.1

Κλ. 1:5.000

Ελέγχθηκε
Τρίκαλα 26/11/86
Αν. Τάσιου
Τοπ. Μηχ. με Α6

Θεωρήθηκε
Τρίκαλα 26/11/86
Η Προϊσταμένη ΤΠ.ΠΕ
Φρ. Κωτούλα
Τοπ. Μηχ. με Α6

ΕΘΝΙΚΗ ΟΔΟΣ
ΛΑΡΙΣΑΣ - ΤΡΙΚΑΛΩΝ

200μ.

200μ.

200μ.

200μ.

100μ.

100μ.

Πηνειάς

ΝΟΜΟΣ ΤΡΙΚΑΛΩΝ
Οικισμος: ΠΗΝΕΙΑΔΑΣ

ΥΠΟΜΝΗΜΑ

-·-·-·- Οριο ΟΤΑ
▬ · ▬ · ▬ Οριο οικισμου
1 2 3 .. Ονομασιες

1 Γωνια του σχεδίου διανομής
2 -"- -"- -"- -"-
3. Σημείο στόν αγροτικό δρόμο 80 μ απο το 1
4. -"- στην ευθεία 6-5 80 μ απο τό 5
5 Γωνια τού σχεδίου διανομής
6 Σημείο τού ορίου στη διασταύρωση Κοινοτικών δρόμων.
7 Τυροκομείο
8 Γωνια του σχεδίου διανομής
9-10 Γωνιές -"- -"- -"-
11 Σημείο τού σχεδίου διανομής
12 Σημείο στήν προέκταση Κοινοτικού δρόμου 80 μ απο το 11
13. -"- -"- -"- των 1-14 80 μ απο το 14
14 Γωνια του σχεδίου διανομής

ΑΚΡΙΒΕΣ ΑΝΤΙΓΡΑΦΟΝ

ΟΡΙΟΘΕΤΗΣΗ ΟΙΚΙΣΜΟΥ
ΠΗΝΕΙΑΔΑ

ΤΟ ΣΧΟΠ
1
2
3
4

Αριθμος σχεδιου
Π-1.1 ΧΑ 1.1
Κλ. 1:5.000
Ημερ

Συνταξη | Ελεγχος: Αν. 27/2/86

Εγκρίνεται
Τρίκαλα 21/5/87
Ο Νομάρχης Πέτρος
Πέτρας

Υπουργείο Χωροταξίας Οικισμου και Περιβαλλοντος
ΔΙΕΥΘΥΝΣΗ ΧΩΡΟΤΑΞΙΑΣ

ΝΟΜΟΣ : ΤΡΙΚΑΛΩΝ

Οικισμός : Ταξιάρχες

ΥΠΟΜΝΗΜΑ

Όριο Οικισμού

Γέφυρα

Άξονας αγροτικού δρόμου

Διασταυρώσεις αγροτικών δρόμων

-//- -//- -//-

-//- -//- -//-

Άξονας αγροτικού δρόμου στην προέκταση 5-6

Διασταύρωση δρόμου προς Ταξιάρχες με αγροτικό

10 -//- αγροτικών δρόμων

11 Σημείο περιφερειακού δρόμου στην προέκταση του Κοινοτικού

12 Στροφή περιφερειακού δρόμου

13 Καλύβα Βάιου Τασιούλα

14 Στροφή περιφερειακού δρόμου.

15 Σημείου παράλληλου δρόμου 15μ από το 14

16 Σπίτι Ιωάννη Ζιώη.

ΠΡΟΣΘΕΤΗΣΗ ΟΙΚΙΣΜΟΥ ΤΑΞΙΑΡΧΕΣ

Το σχεδ.

1/

2/

3/

4/

Π 1-1

Κλ. 1:5000

Συντάχθηκε

Ελέγχθηκε ... 23/5/87

Εγκρίθηκε

23/5/87

ΝΟΜΟΣ ΤΡΙΚΑΛΩΝ
Οικισμος, ΑΣΠΡΟΚΚΛΗΣΙΑΣ
ΥΠΟΜΝΗΜΑ
Οριο ΟΤΑ
Οριο οικισμου
1 2.3 .... Ονομασιες
11 Γεφυρακι
12. Αποθήκη Κων/νου Πινιαρα
13 -"- Χρήστου Κοντογώγου
13α Παλαιο μαντρί Τέντα
13β Αποθήκη Αθανασίου Τριανταφύλλου
14 Οικια Κων/νου Ηόκα
15 -"- Ανδρέα Ηπέλλου
16 Γωνια του σχεδίου διανομής
14-15-16 Οριο παράλληλο προς τό ρέμμα και σέ απόσταση 50 μ.
17 Βρυση Μπούνα
18. Αποθήκη Αθανασίου καί Στάθη Σεπυργιώτη.
19 Αποθήκη Νικολάου Γκένα
20 Σημείο δρόμου στήν προέκταση τής ανατολικης πλευρας τού γηπέδου
21. Ν.Α. γωνία τού γηπέδου
ΟΡΙΟΘΕΤΗΣΗ ΟΙΚΙΣΜΟΥ
ΑΣΠΡΟΚΚΛΗΣΙΑΣ
Αριθμος σχεδιου
Π-1.1
Κ Α 1.1
ΚΛ 1:5.000
Συνταξη
Ελεγχος
Ημερ 19/2/18
Θεωρήθηκε
Υπουργειο Χωροταξιας Οικισμου και Περιβαλλοντος
ΔΙΕΥΘΥΝΣΗ ΧΩΡΟΤΑΞΙΑΣ
ρέμμα Μπούνος
θέση Αλέξη
γήπεδο
200μ.
50μ.
19
18
17
20
16
15
21
14
13α
13β
12
13